



SUBDIVISIÓN AFECTA VERGOTTINI LOTE 3-B

PLANTA SITUACIÓN EXISTENTE LOTE 3-B
ESC. 1:1000

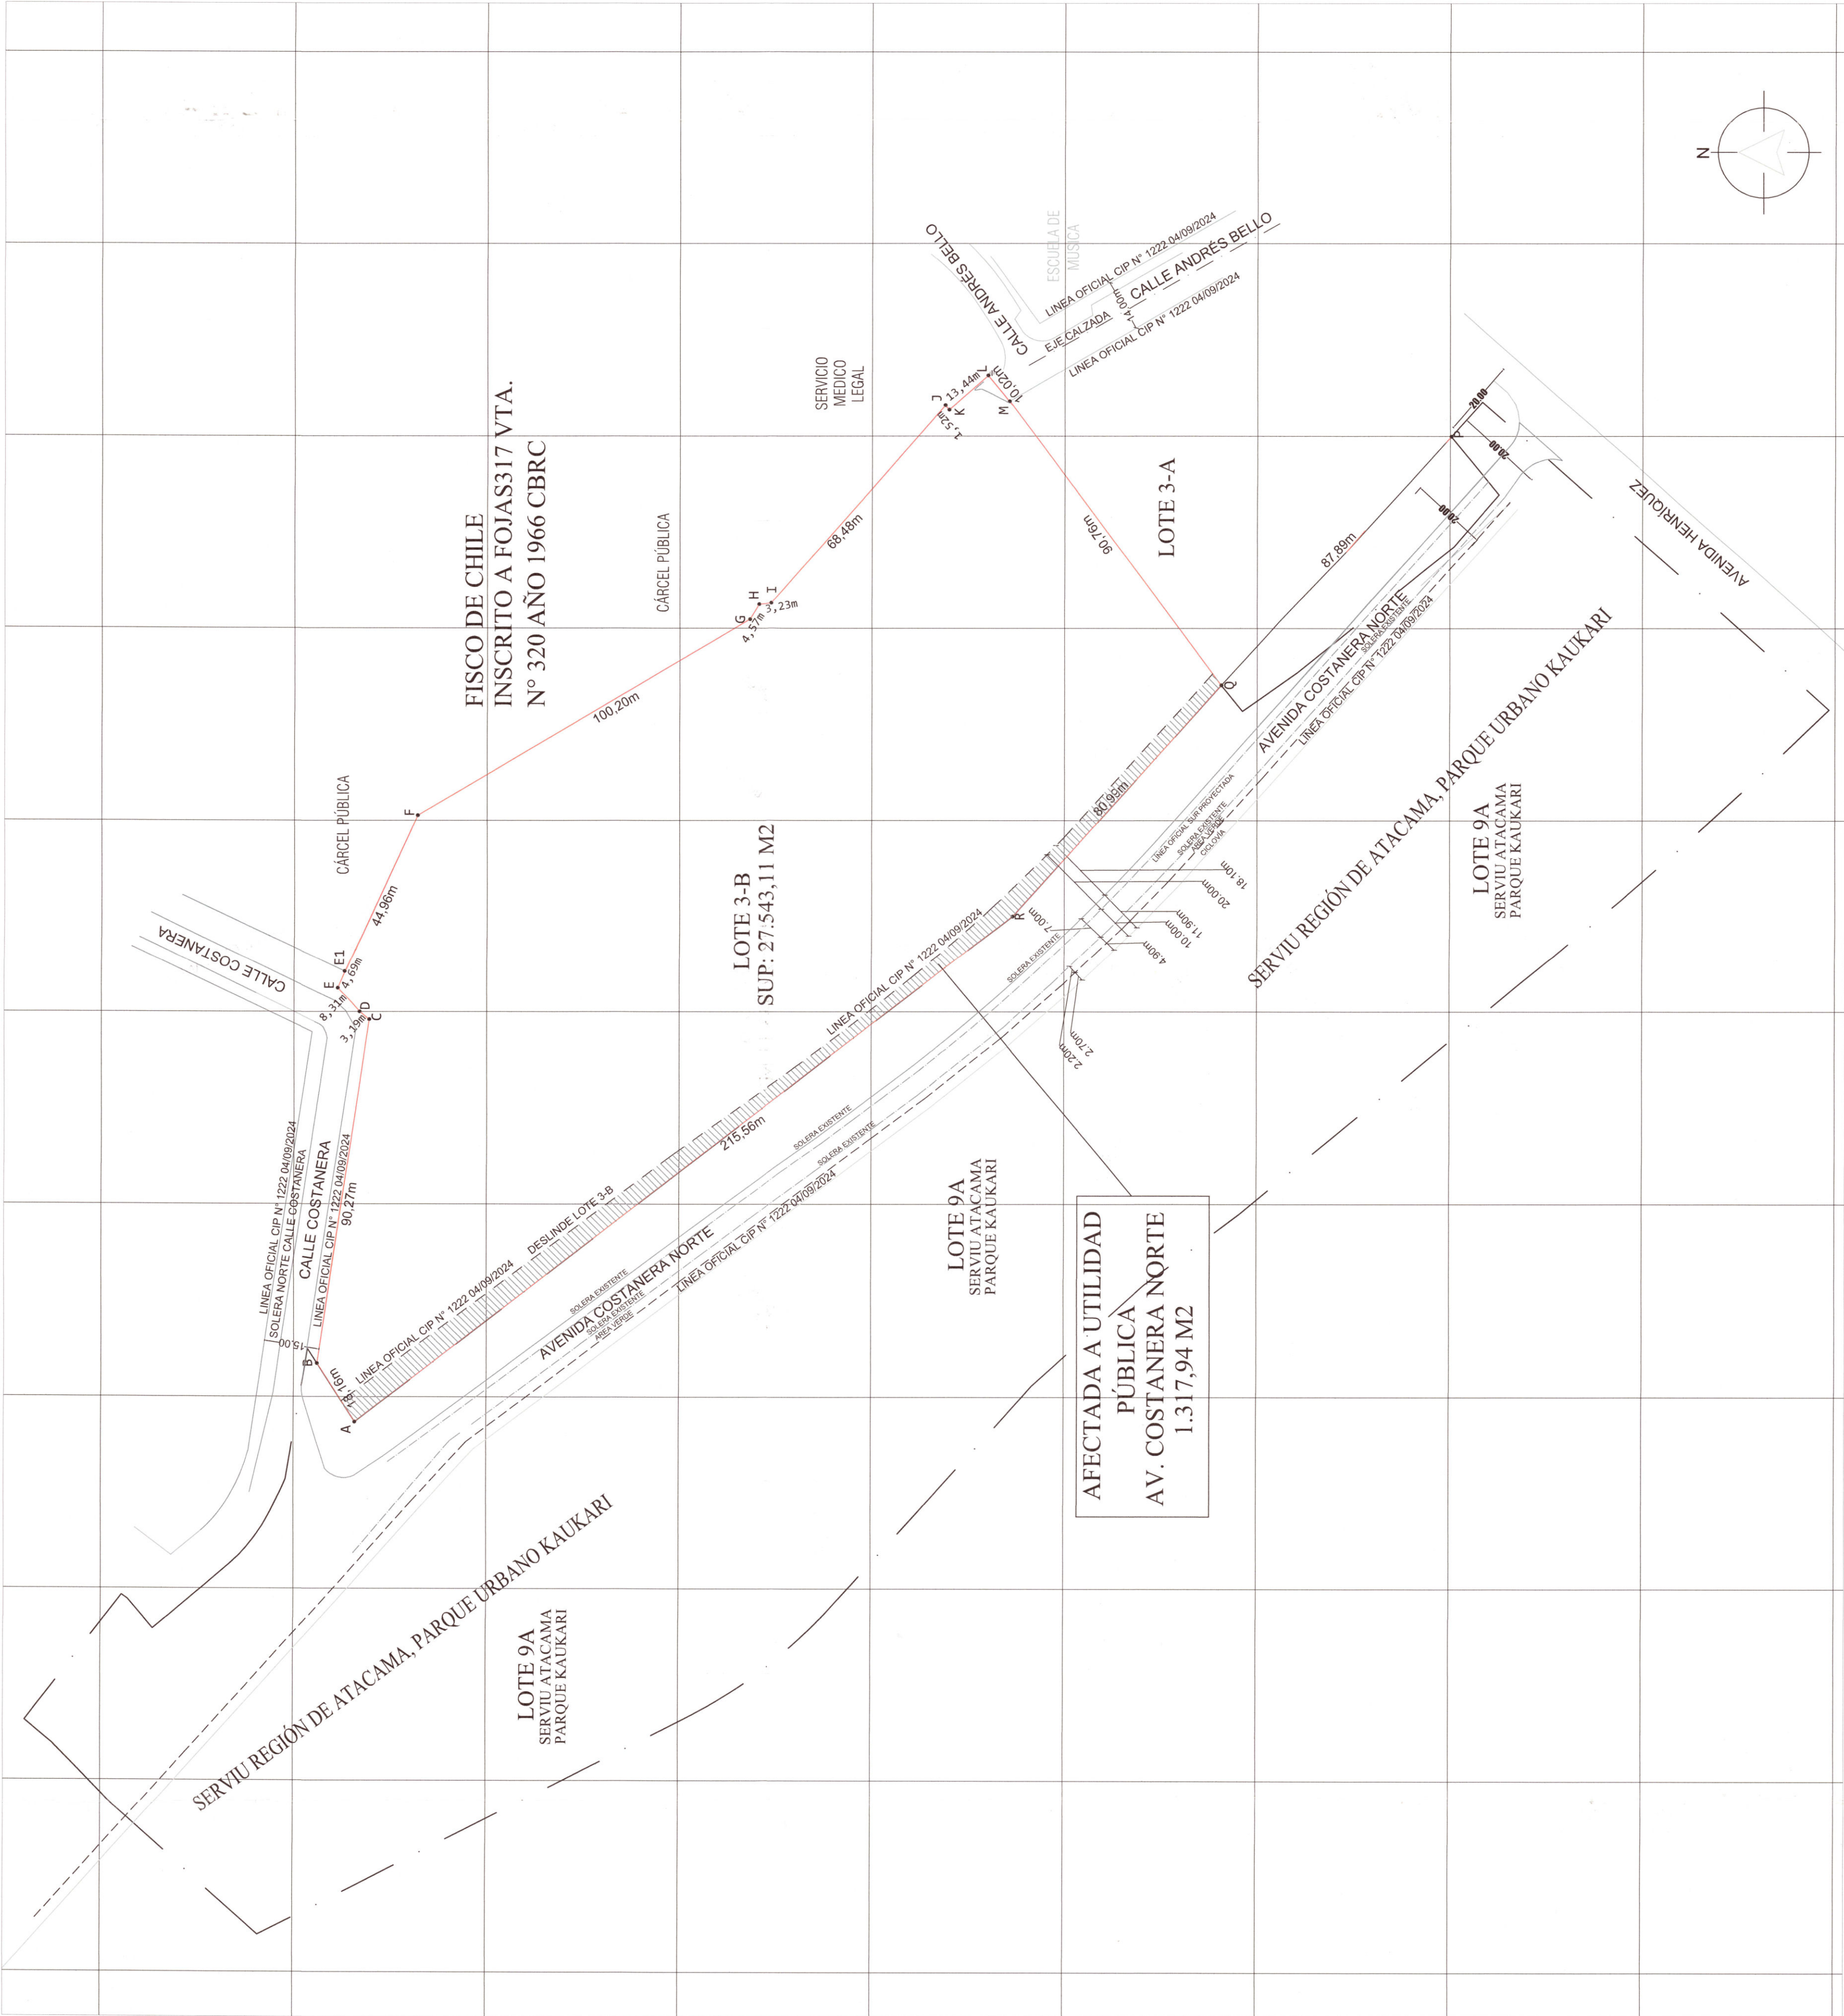


INSCRITO A FS 401V N°447 AÑO 2022 Y APROBADO POR RESOLUCIÓN DE APROBACIÓN DE DESLINES N° 131 DE FECHA 07.12.2022.
POLIGONO A-B-C-D-E1-F-G-H-I-J-K-L-M-Q-R-A 27.543,11 M2

PLANTA SITUACIÓN PROPUESTA
ESC. 1:1000

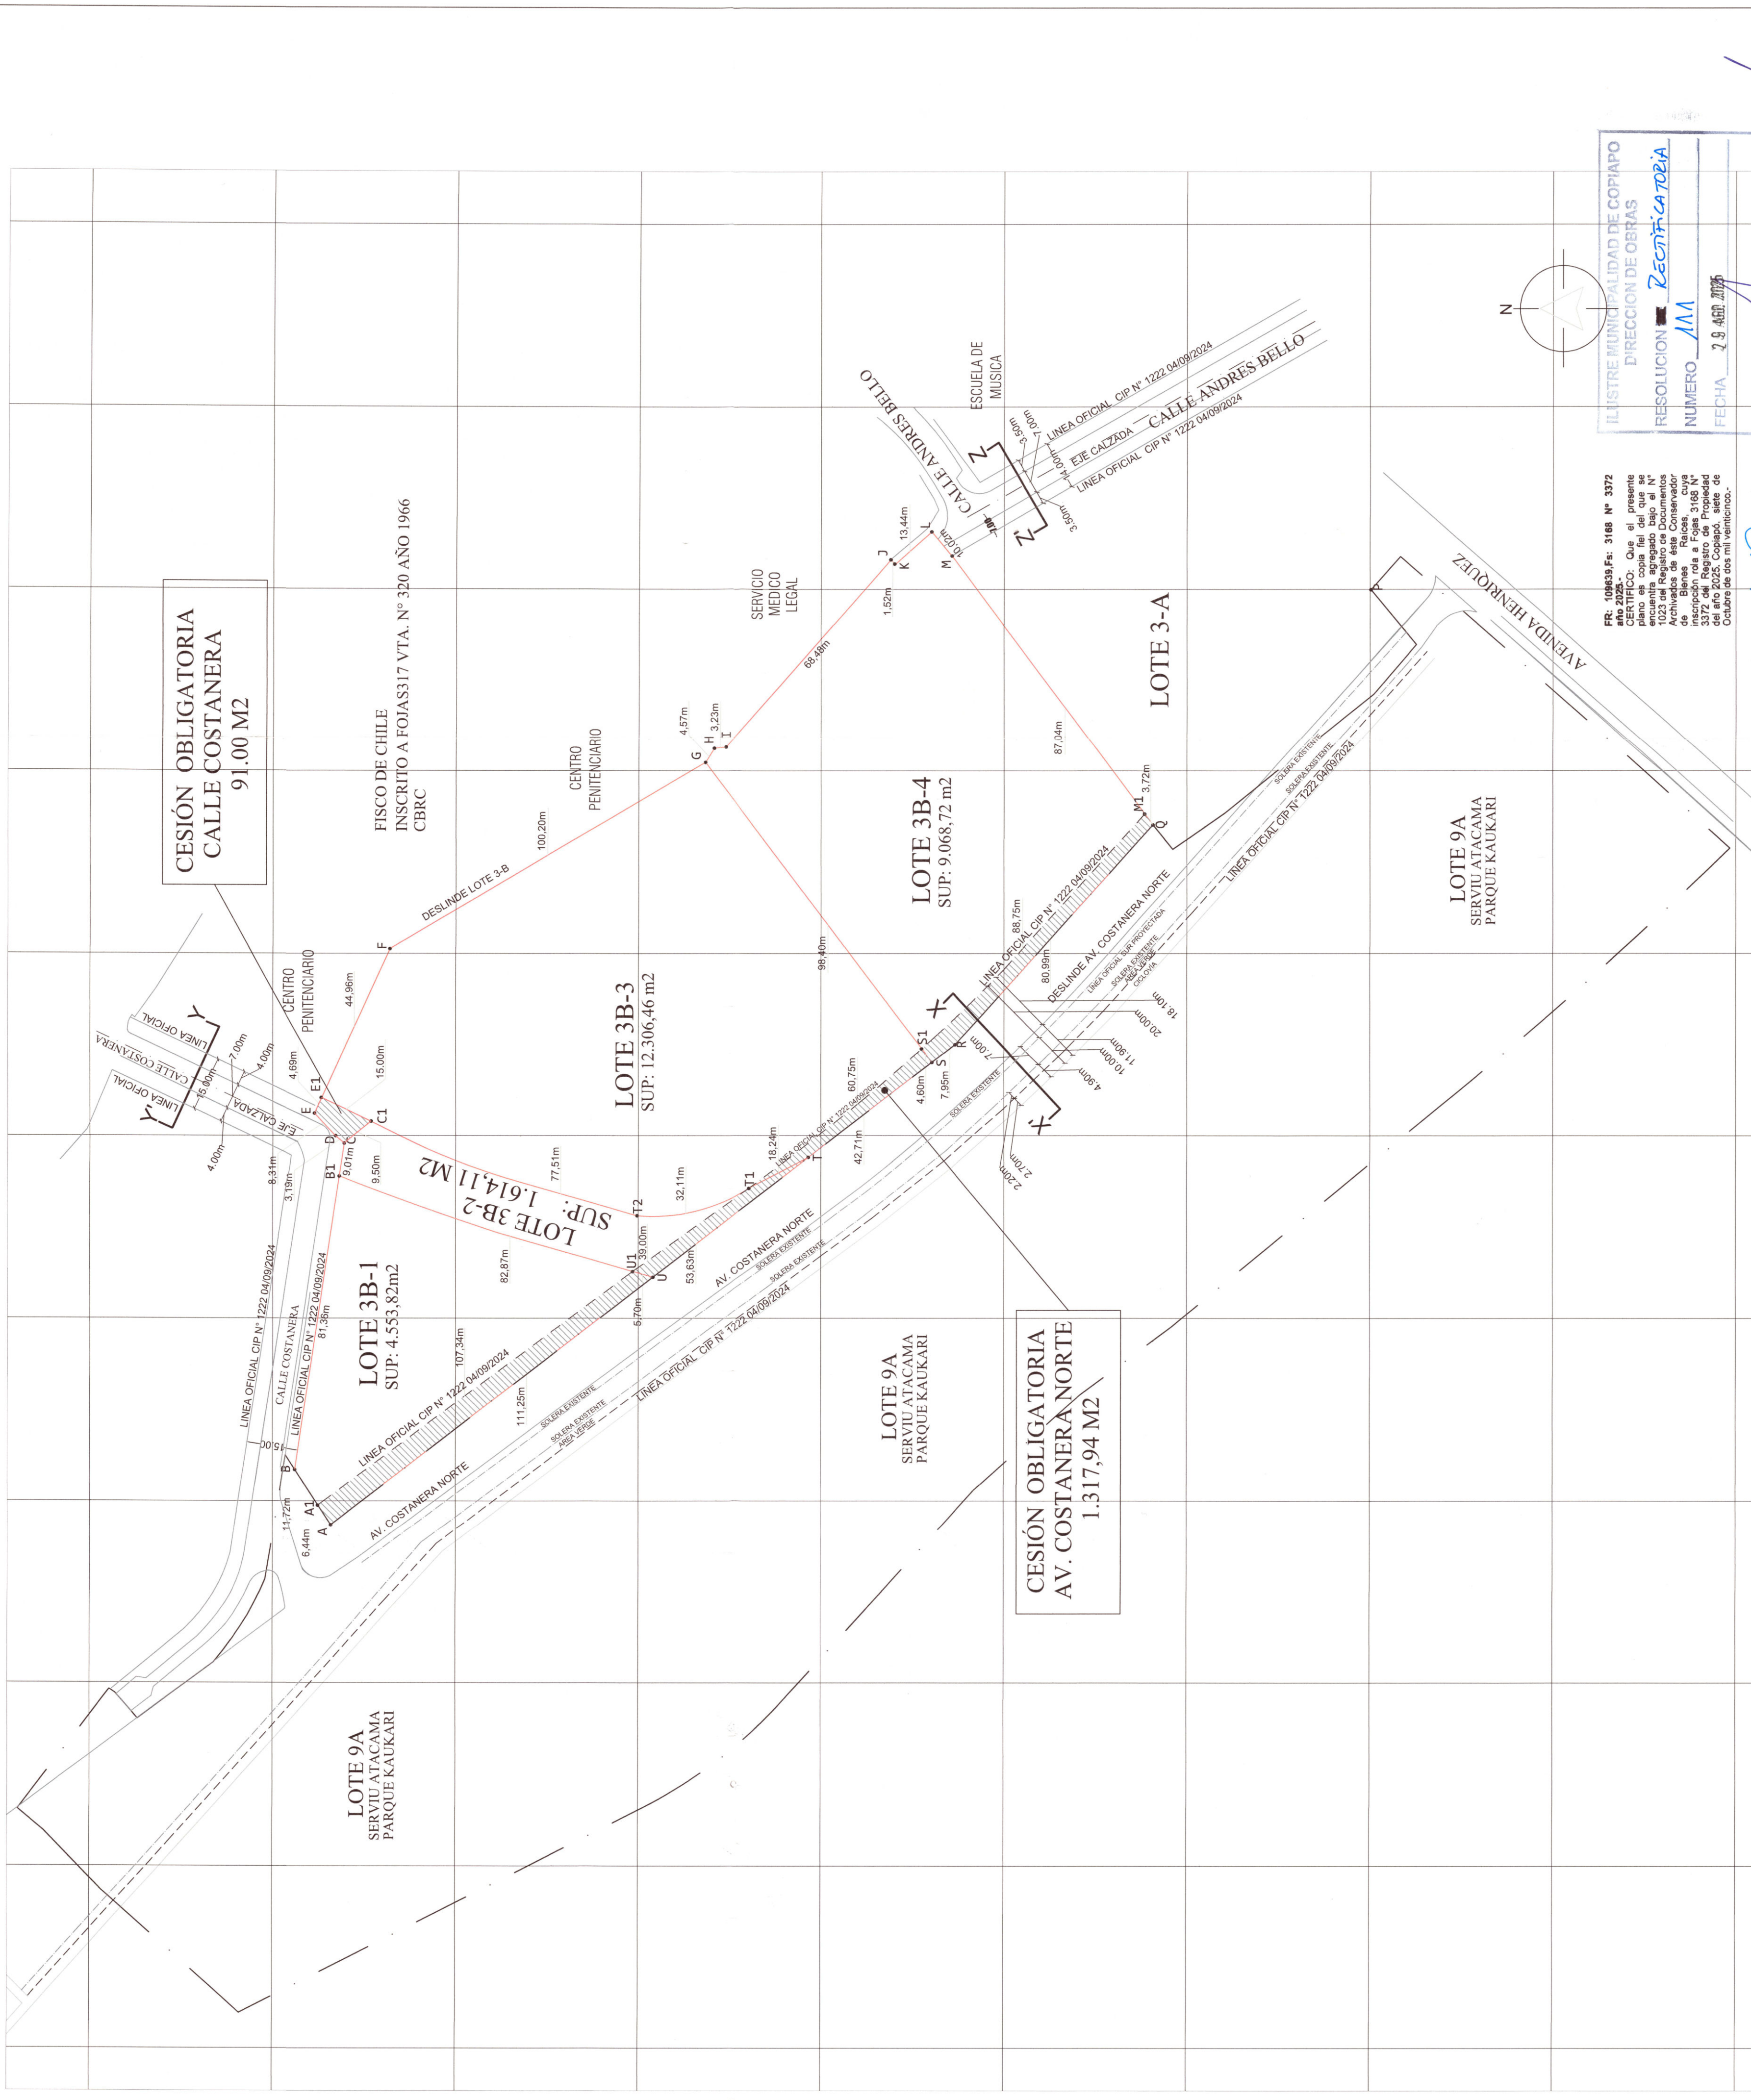


FR. 10863/PA 3168 N° 3972
INSCRITO A FS 401V N° 447 AÑO 2022 Y APROBADO POR RESOLUCIÓN DE APROBACIÓN DE DESLINES N° 131 DE FECHA 07.12.2022.
POLIGONO A-B-C-D-E1-F-G-H-I-J-K-L-M-Q-R-A 27.543,11 M2


REGISTRO MUNICIPALIDAD DE COPINCO
DIRECCIÓN DE OBRAS
RESOLUCIÓN N° 2022-0009204
NÚMERO 111
FECHA 23 ABR 2023
FIRMA DIRECTOR

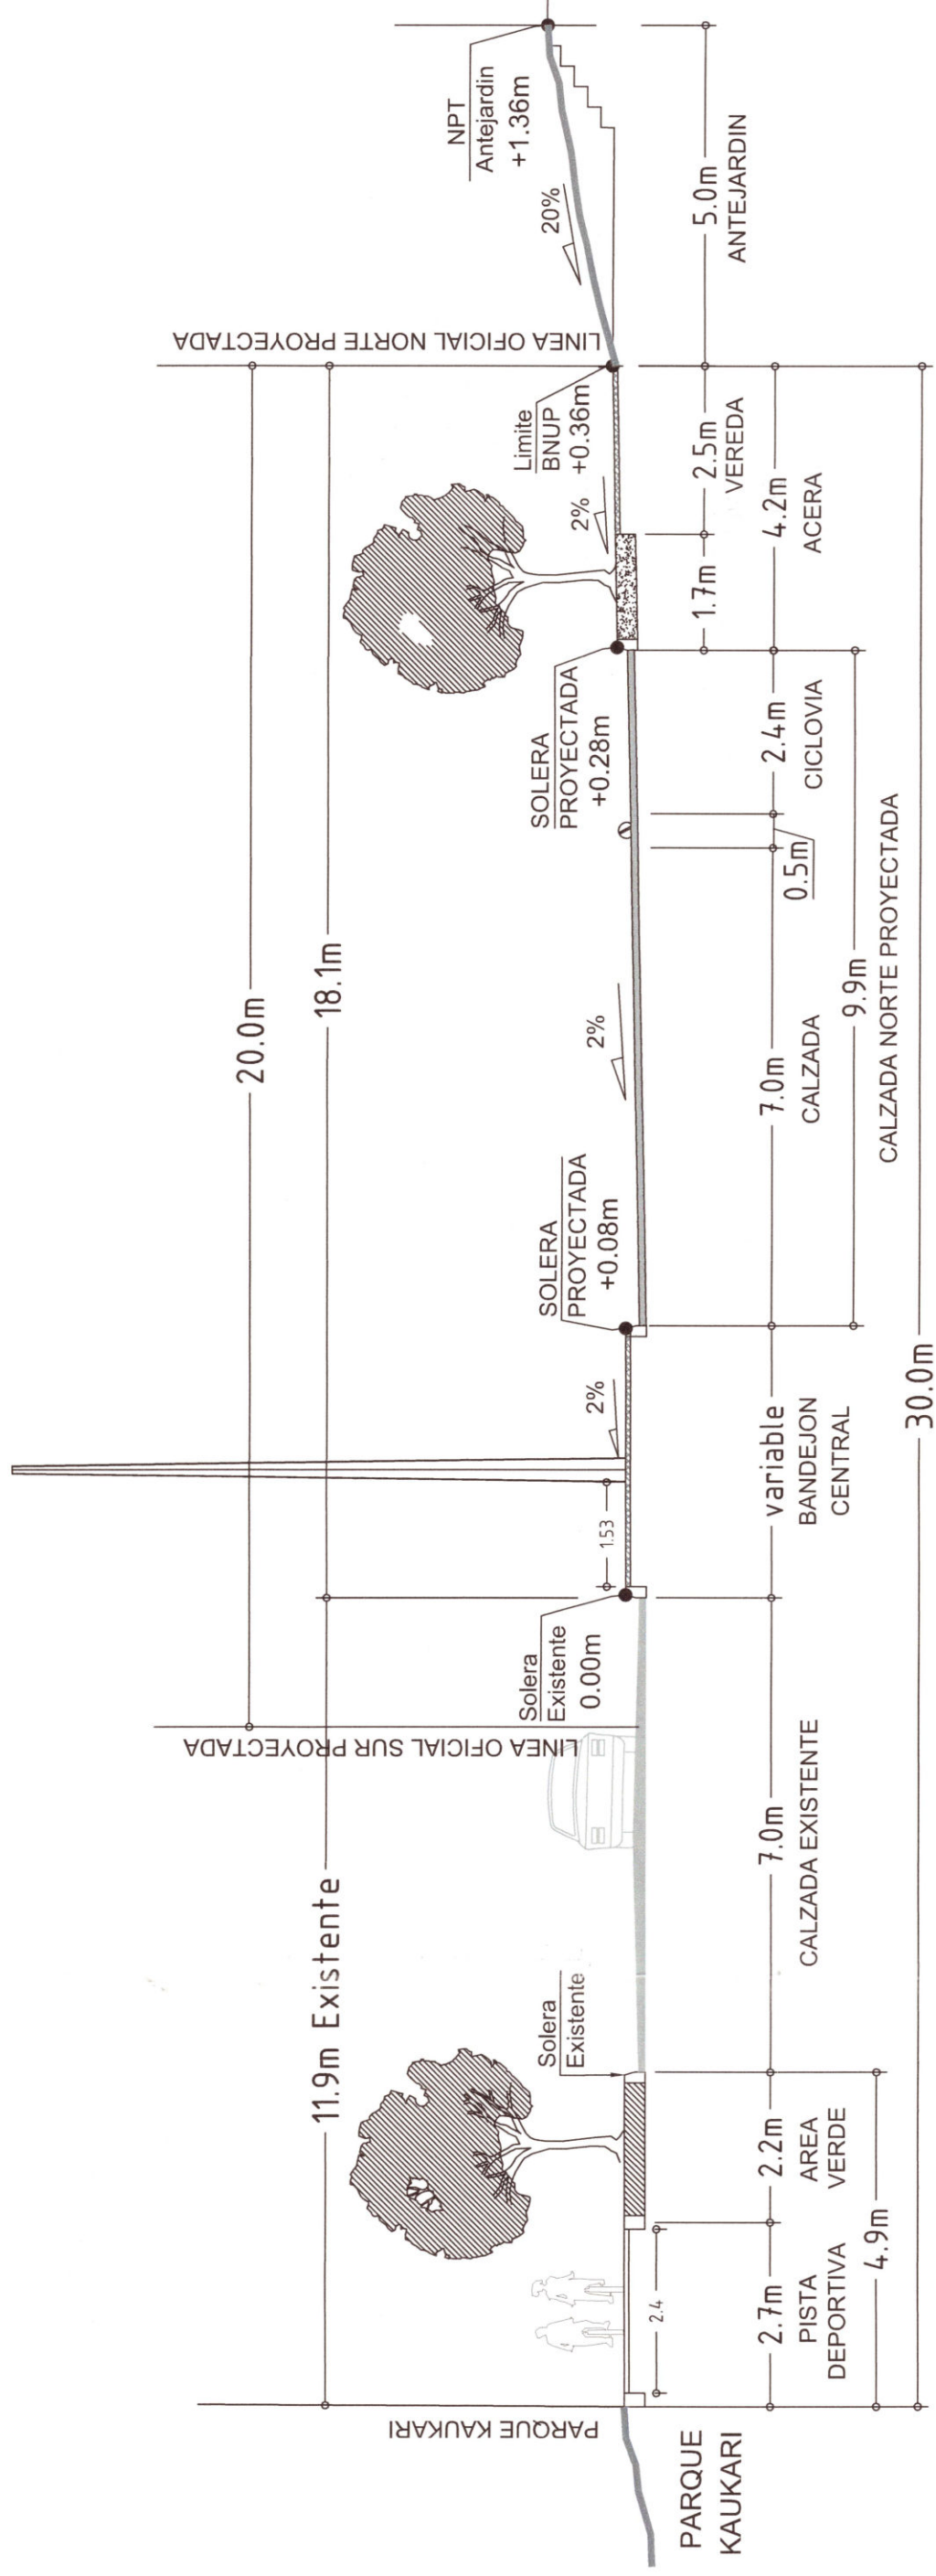

CORTE X' - X / AV. COSTANERA NORTE TRAMO VERGOTTINI
ESC. 1:75

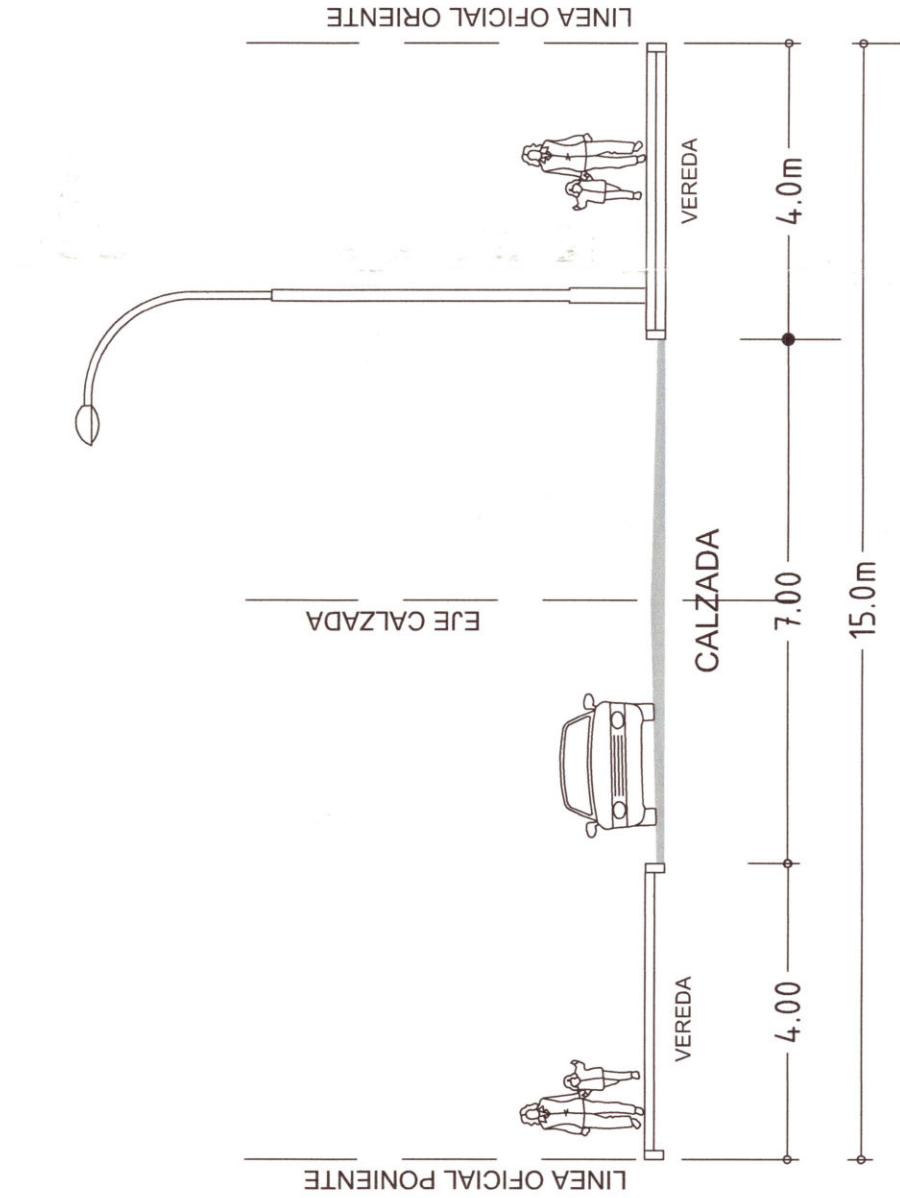

CORTE Y' - Y / CALLE COSTANERA
ESC. 1:75

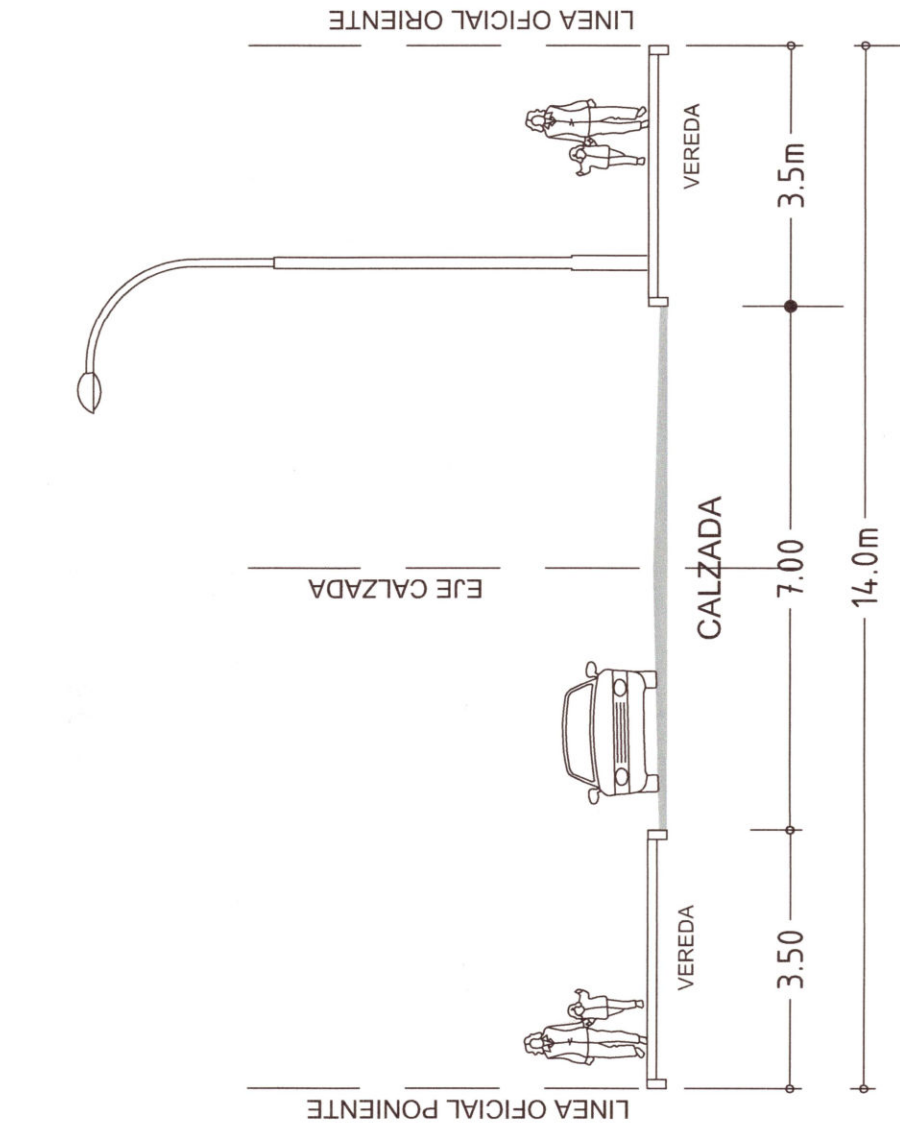

CORTE Z' - Z / CALLE ANDRÉS BELLO
ESC. 1:75

CUADRO DE SUPERFICIES		
SITUACIÓN ACTUAL	SUPERFICIE M2	SUP. AFECTIVO
SITUACIÓN PROPIETA	27.543,11 M2	SUP. ÚTIL M2
SUPERFICIE LOTE 3B-1 (A-A1-B-B1-U-U-A)	4.551,32 M2	3.952,62 M2
SUPERFICIE LOTE 3B-2 (B1-C1-T1-T1-U-U-B1)	1.614,11 M2	1.439,42 M2
SUPERFICIE LOTE 3B-3 (C-D-E-E1-F-G-H-I-S1-T1-T2-C1-C)	12.306,46 M2	12.037,29 M2
SUPERFICIE LOTE 3B-4 (G-H-I-J-K-L-M-M1-Q-R-S1-S1-G)	9.068,72 M2	8.704,94 M2
SUPERFICIES TOTALES	27.543,11 M2	26.134,17 M2



UBICACIÓN
SIN ESCALA

PROYECTO SUBDIVISIÓN AFECTA VERGOTTINI 3-A CALLE COSTANERA N° 1000	
CONTENIDO: PLANTA MODIFICADA (REALIDAD LOTE 3B) Escala: 1:100 PERFIL TIPO AV. COSTANERA NORTE TRAMO VERGOTTINI PERFIL TIPO CALLE COSTANERA PERFIL TIPO CALLE ANDRÉS BELLO	
FIRMA 	
FIRMA 	
ANTECEDENTES DIRECCIÓN CALLE COSTANERA N° 1000 ROL 1020-00004	III REGIÓN ATACAMA CALIDAD COPINCO LOTE 3-B MANZANA 3m
FECHA 28-10-2024	
3-B SEGUN RESOLUCIÓN DE SUBDIVISIÓN Y LOTE N° 131 DE FECHA 18-12-2023 (INCLUIDA SUS AJUSTES)	
A0 1:75 1:1000	

Segun pronunciamiento S.R.M.MINVU Atacama, ORD.N° 1107 de fecha 18/12/2023, Responde solicitud de pronunciamiento respecto a perfil Avda. Costanera Norte.