



SUBDIVISI3N AFECTA VERGOTTINI LOTE 3-B

PLANTA SITUACI3N EXISTENTE LOTE 3-B
ESC. 1:1000

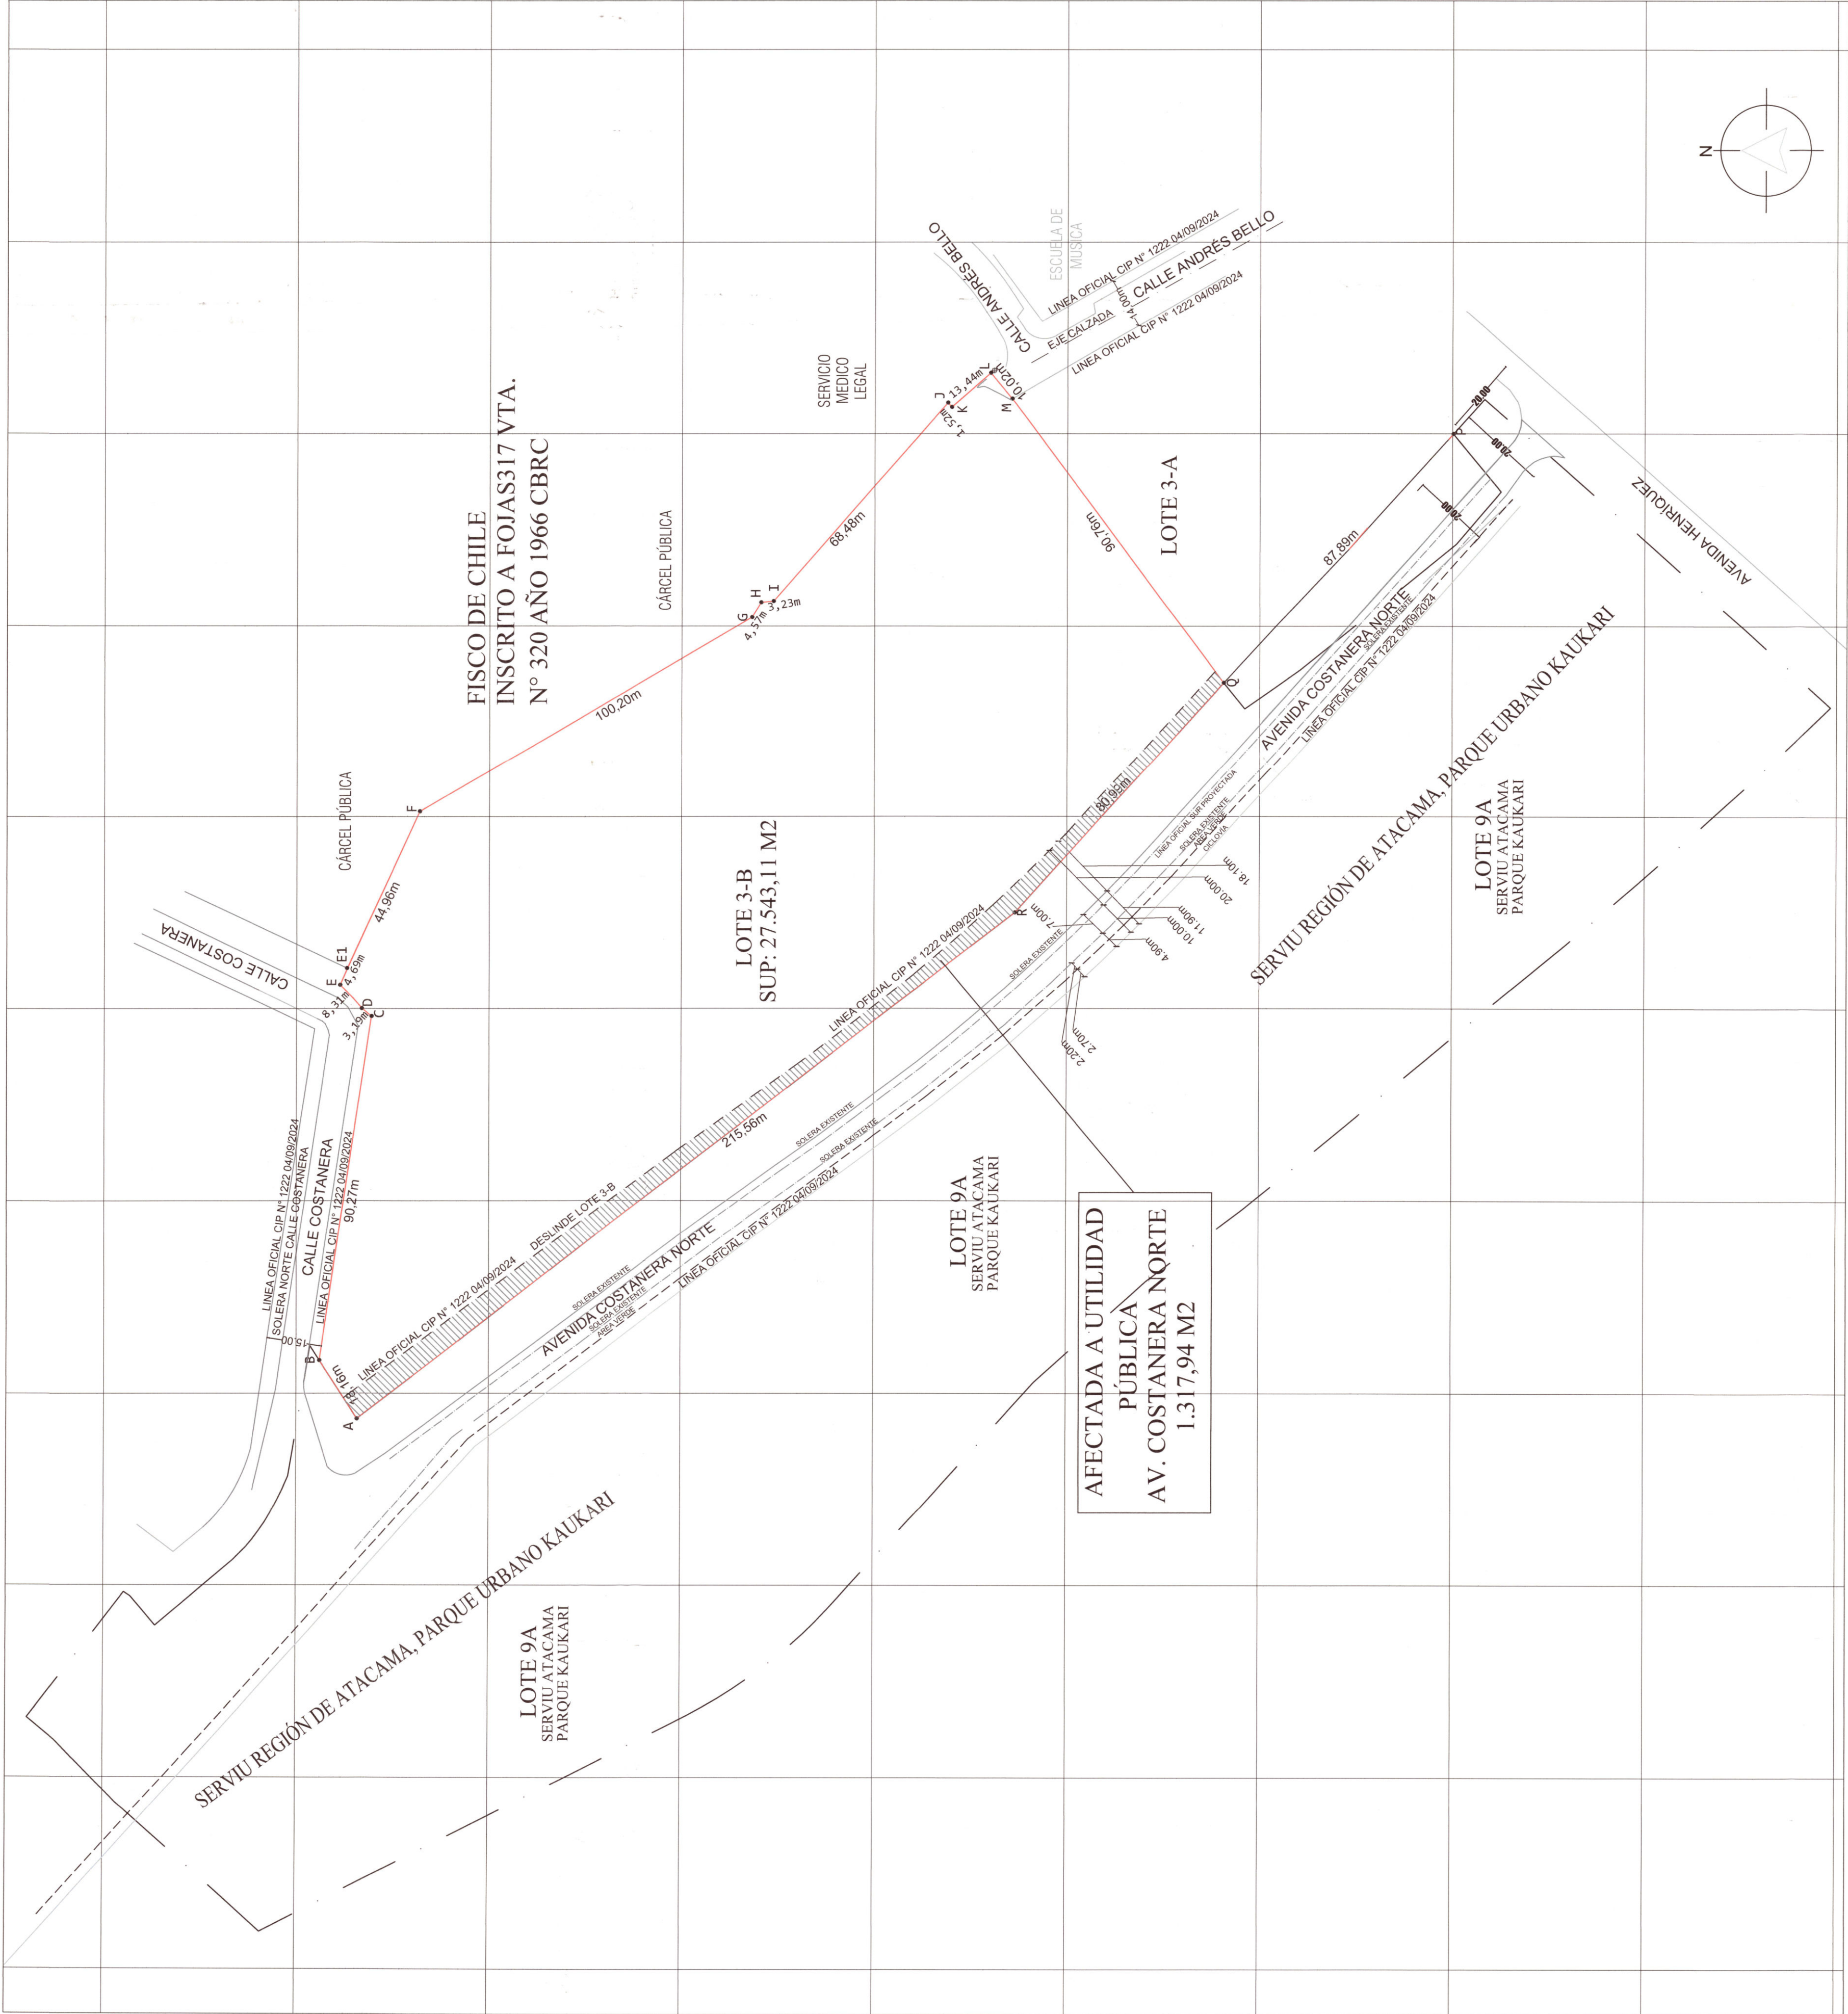

INSCRITO A FS 401V N°447 AÑO 2022 Y APROBADO POR RESOLUCI3N DE APROBACI3N DE DESLINES N° 131 DE FECHA 07.12.2022.
POLIGONO A-B-C-D-E-E1-F-G-H-I-J-K-L-M-Q-R-A 27.543,11 M2

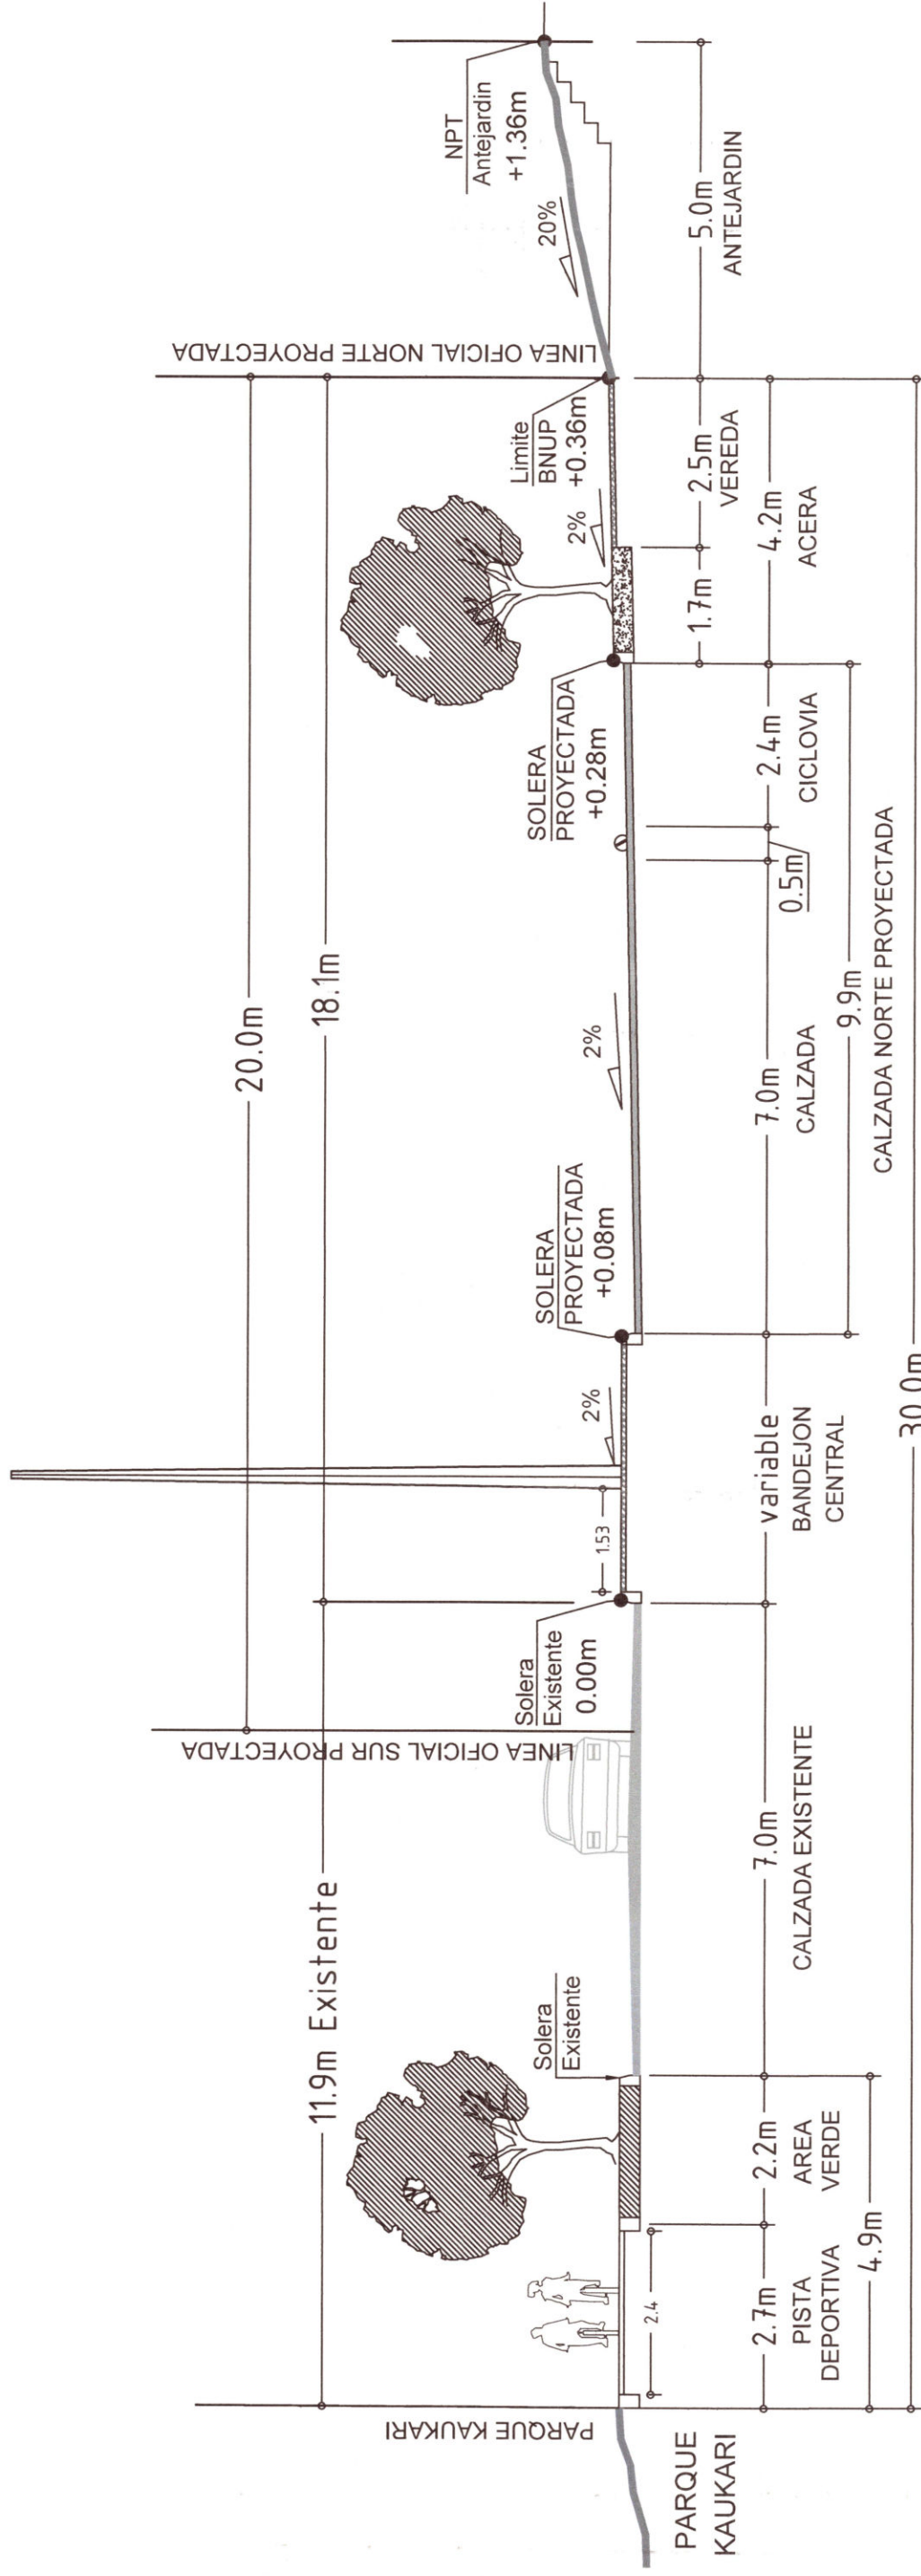


CORTE X' - X / AV. COSTANERA NORTE TRAMO VERGOTTINI
ESC. 1:75

CORTE Y' - Y / CALLE COSTANERA
ESC. 1:75


Segun pronunciamiento S.R.M.MINVU Atacama,ORD.N°1107 de fecha 18/12/2023, Responde solicitud de pronunciamiento respecto a perfil Avda. Costanera Norte.

PLANTA SITUACI3N PROPUESTA
ESC. 1:1000

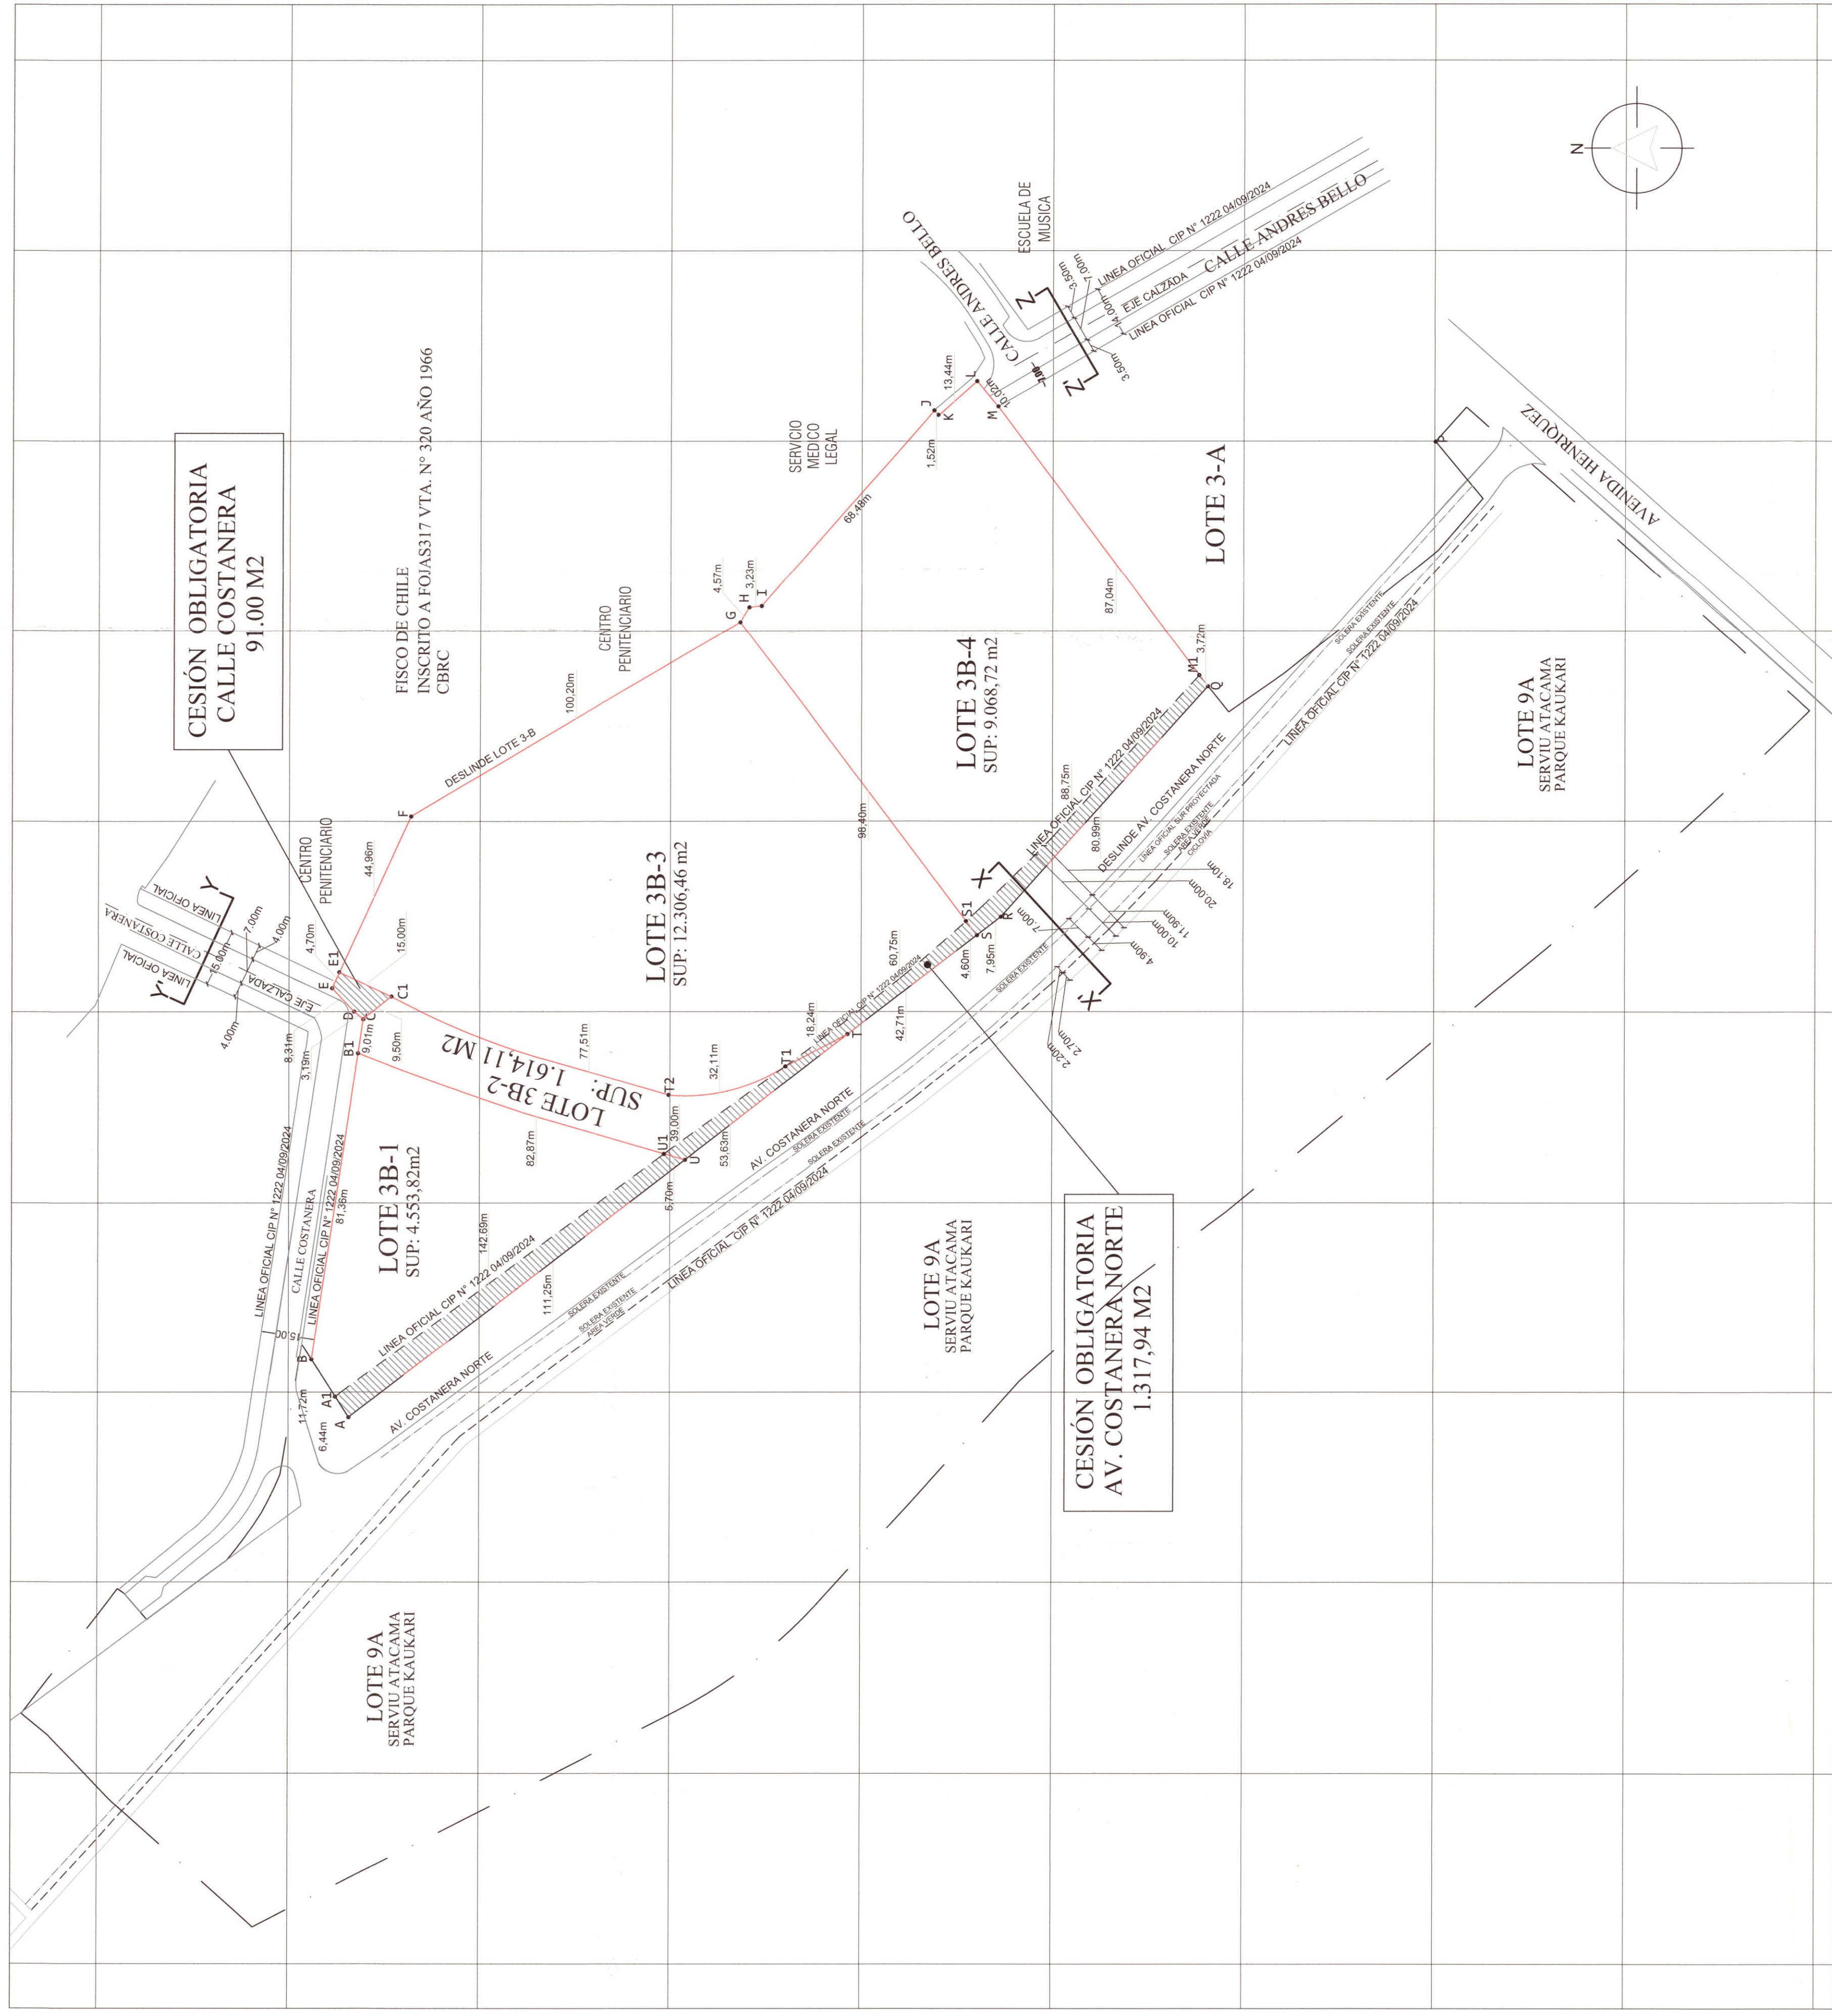

PROYECTO
SUBDIVISI3N AFECTA LOTE VERGOTTINI 3-B
CALLE COSTANERA 870, COPAPO

CUADRO DE SUPERFICIES		SUPERFICIE M2	SUP. AFECTAYO CESI3N M2	SUP. 3TIL M2
SITUACI3N ACTUAL		27.543,11 M2		
SITUACI3N PROPUESTA				
SUPERFICIE LOTE 3-B (A-B-C-D-E-E1-F-G-H-I-J-K-L-M-Q-R-A)		27.543,11 M2		
SUPERFICIE LOTE 9A (A-A1-B-B1-U-U1-A)		4.553,82 M2	-861,20 M2	3.692,62 M2
SUPERFICIE LOTE 3B-2 (B1-C1-T2-T1-T1-U1-H1)		1.614,11 M2	-174,69 M2	1.439,42 M2
SUPERFICIE LOTE 3B-3 (C-D-E-E1-F-G-S1-S1-T1-T2-C1-C1)		12.306,46 M2	-4176,17 M2	8.130,29 M2
SUPERFICIE LOTE 3B-4 (G-H-I-J-K-L-M-M1-Q-R-S1-S1-G)		9.058,72 M2	-565,88 M2	8.492,84 M2
SUPERFICIE LOTE 3B-1 (A-A1-B-B1-U-U1-A)		4.553,82 M2	-861,20 M2	3.692,62 M2
SUPERFICIE LOTE 3B-2 (B1-C1-T2-T1-T1-U1-H1)		1.614,11 M2	-174,69 M2	1.439,42 M2
SUPERFICIE LOTE 3B-3 (C-D-E-E1-F-G-S1-S1-T1-T2-C1-C1)		12.306,46 M2	-4176,17 M2	8.130,29 M2
SUPERFICIE LOTE 3B-4 (G-H-I-J-K-L-M-M1-Q-R-S1-S1-G)		9.058,72 M2	-565,88 M2	8.492,84 M2
SUPERFICIES TOTALES		27.543,11 M2	-1.408,94 M2	26.134,17 M2

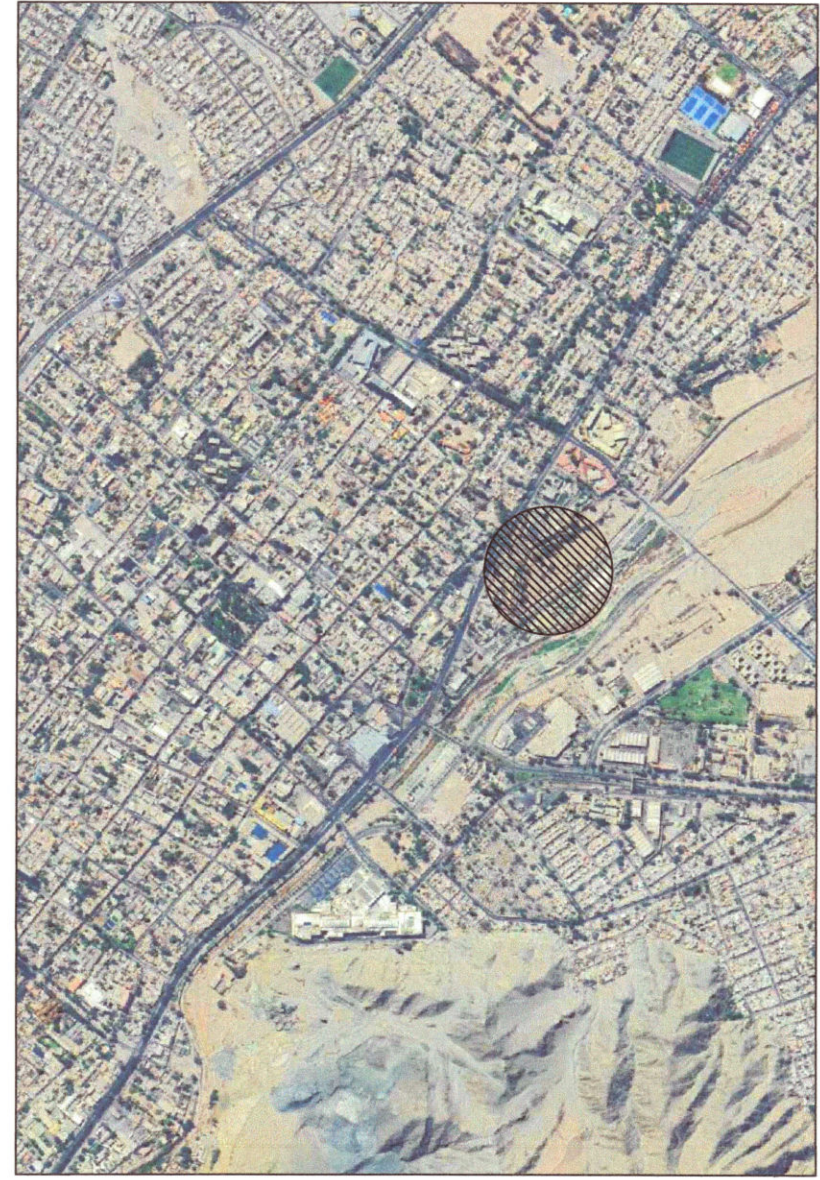

UBICACI3N
SIN ESCALA